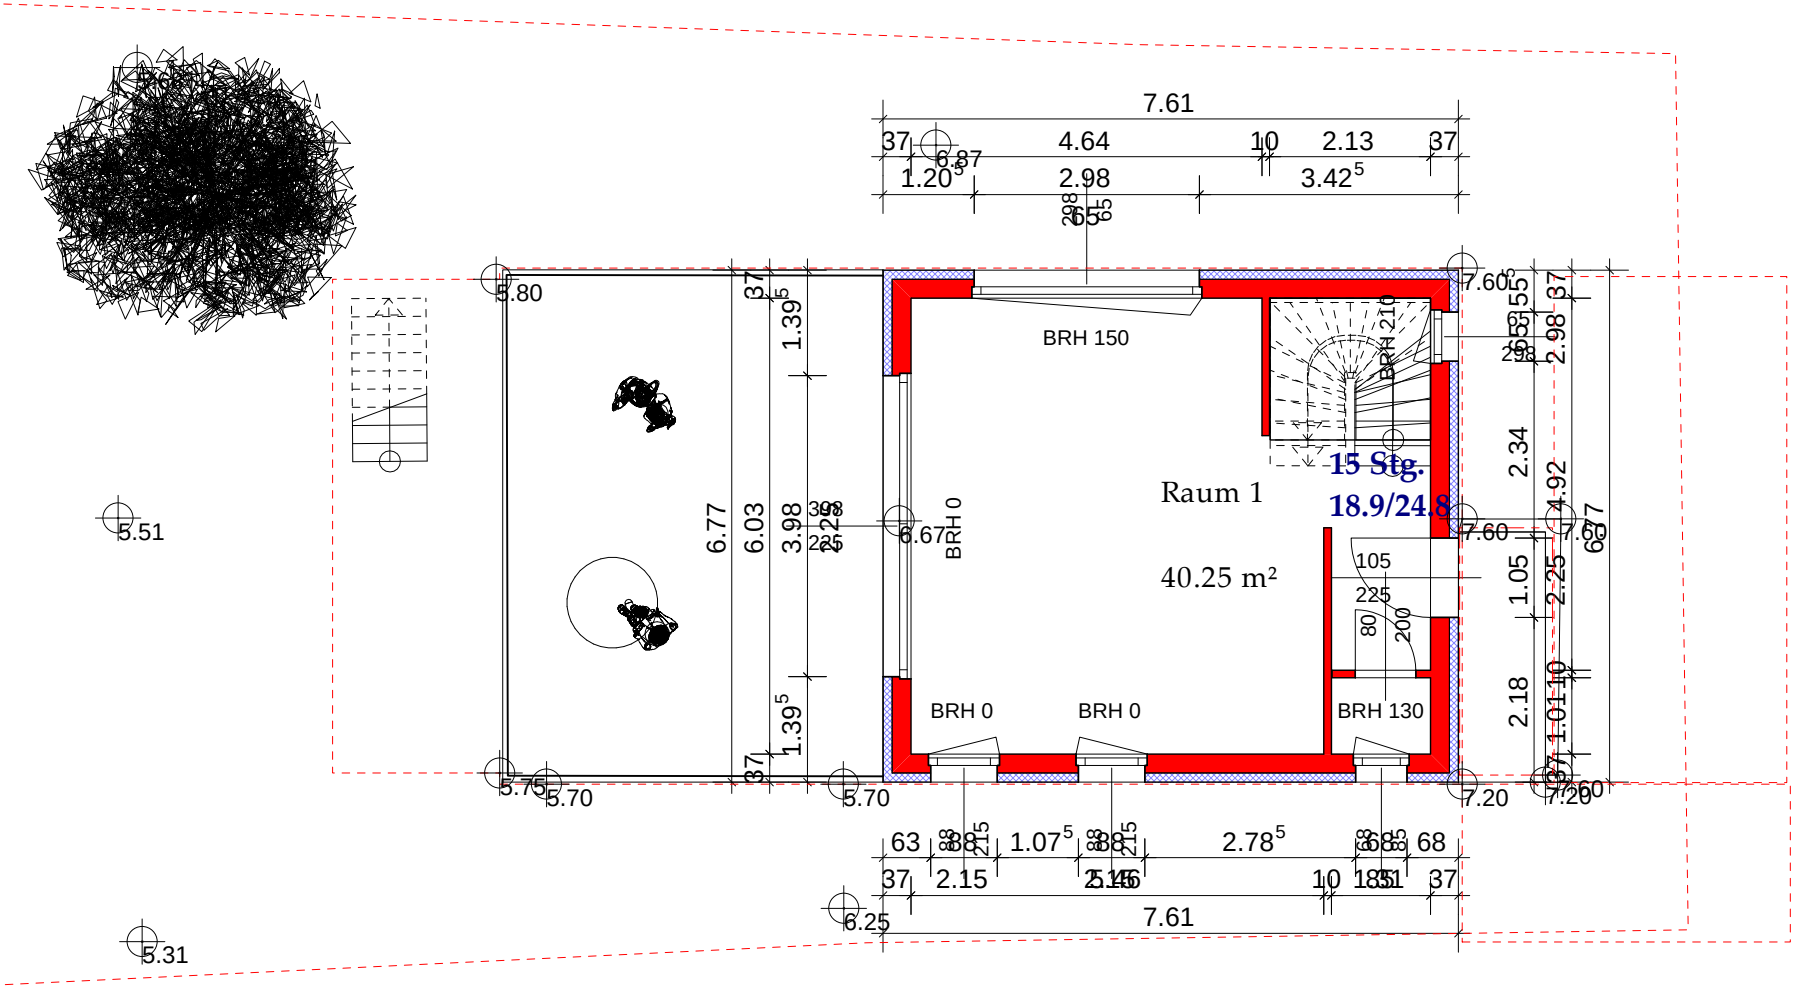

Peter W. Bammer
Miesbachgasse 15
Tel: +43 660 1443257 , Fax: +43 660 33 1443257

Planung	1 : 100
Projekt	Lorenz A Punkt
Bauteil	
gez.	geä.
Datum	20.11.2001
Erdgeschoss	Plan-Nr.