


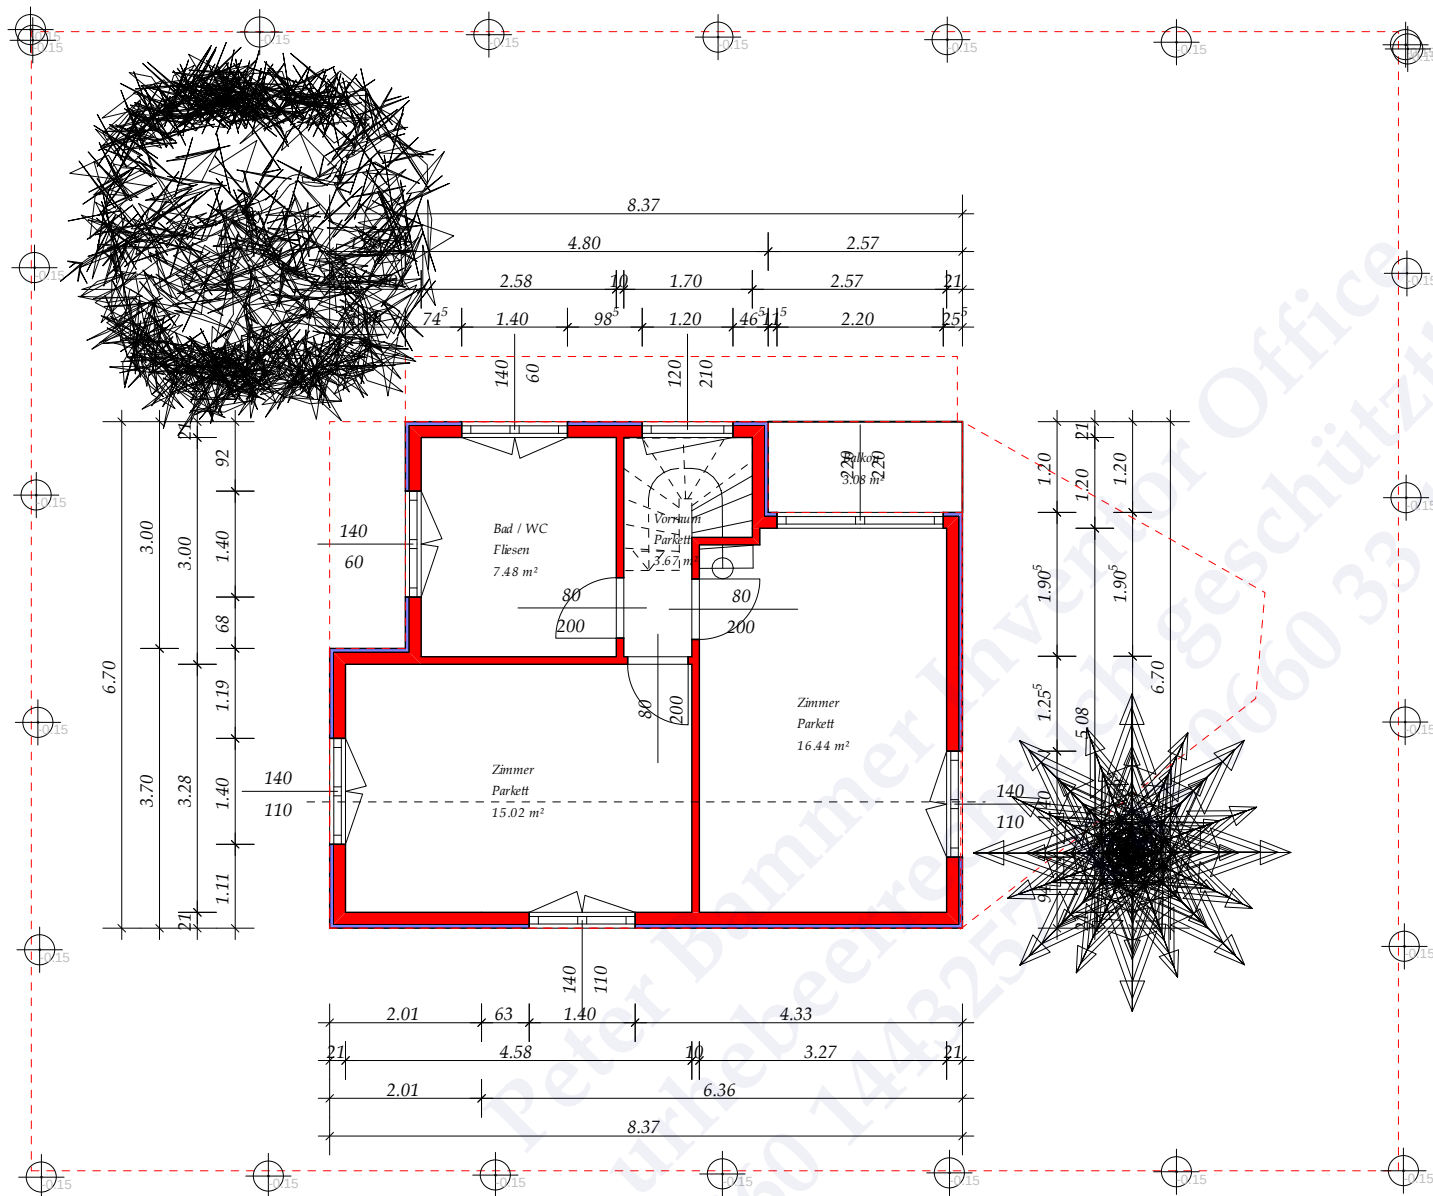

 Peter W. Bammer Miesbachgasse 15 Tel: +43 660 1443257, Fax: +43 660 33 1443257	
Planung	
1 : 100	
Projekt Kleingartenhaus Marlene	
Bauteil	
gez.	ged.
Datum 07.12.2013	
Plan-Nr.	
1. Obergeschoss	